



Kaartenbijlage Voorkeursalternatief

Dijkversterking Irenesluis - Culemborgse Veer

juli 2023


Overzichtskaart kaarten 1 t/m 8

Voorkeursalternatief dijkversterking Irenesluis – Culemborgse veer

Waterveiligheidsopgave en beheeropgave



Voorkeursalternatief dijkversterking
Irenesluis - Culemborgse Veer
Kaart 1 - Steenwaard oost

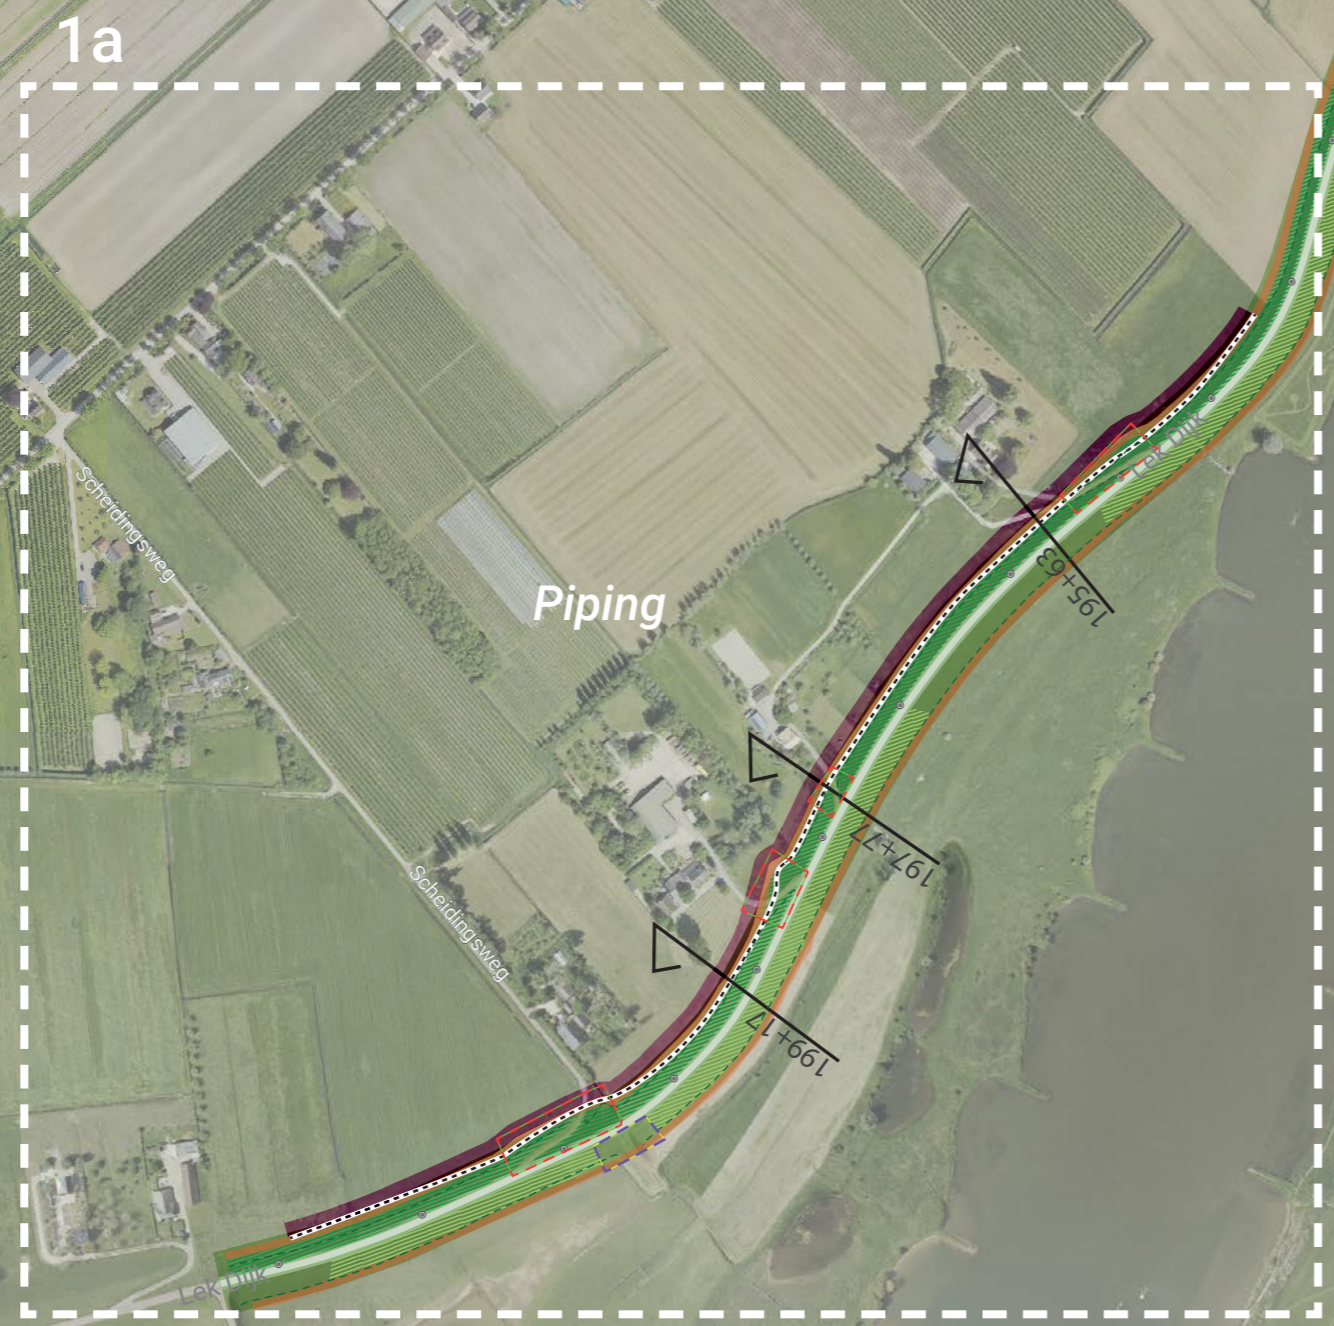


Legenda

- Bestaande dijk**
 - Huidige dijkzone
 - Dijkkruin
 - Huidige teenlijn dijk
 - Dijkpalen
- Waterveiligheidsopgave**
 - Constructie (zoekgebied in zone beheerstrook)
 - Werkstrook
- Beheeropgave**
 - Beheerstrook
 - Herprofiëren taluds
 - Taludverflauwing
- Op-en afritten**
 - Is ingepast in de verkenning
 - Wordt ingepast in de planuitwerking

Profielen kaart 1


STEENWAARD OOST
Dwarsprofiel dijkspaal 199+17

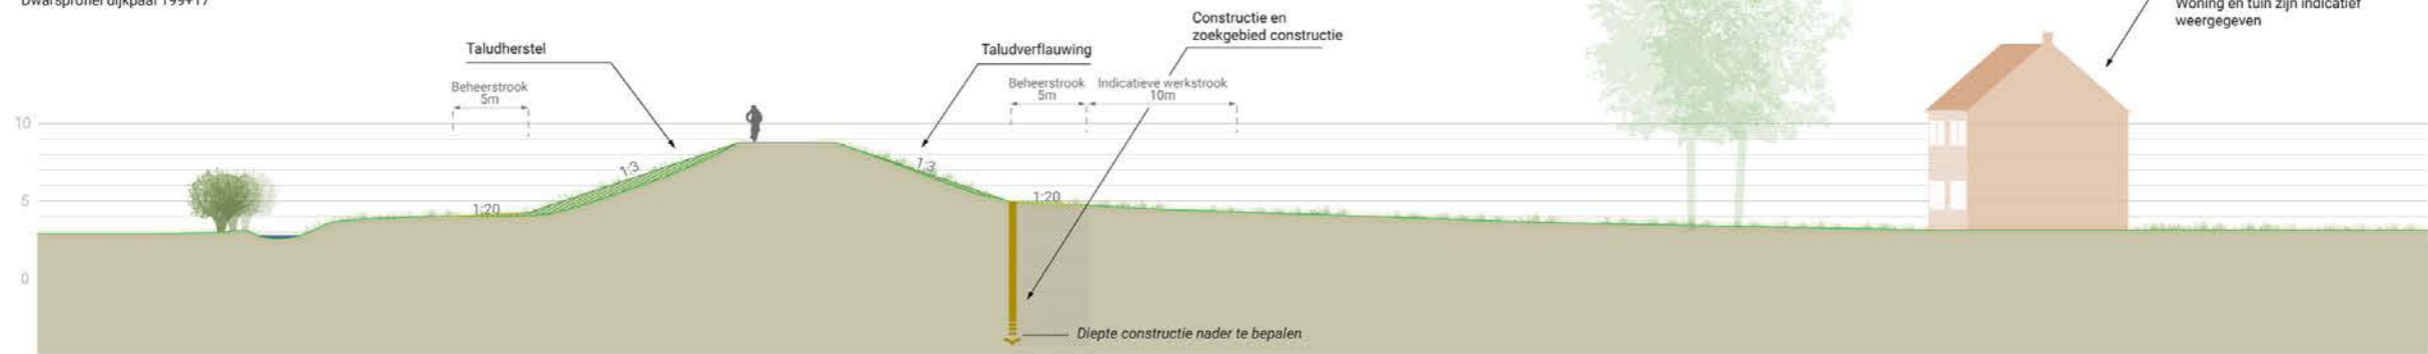

BUITENDIJKS; UITERWAARDZIJDE

BINNENDIJKS; LANDZIJDE


STEENWAARD OOST
Dwarsprofiel dijkspaal 197+77

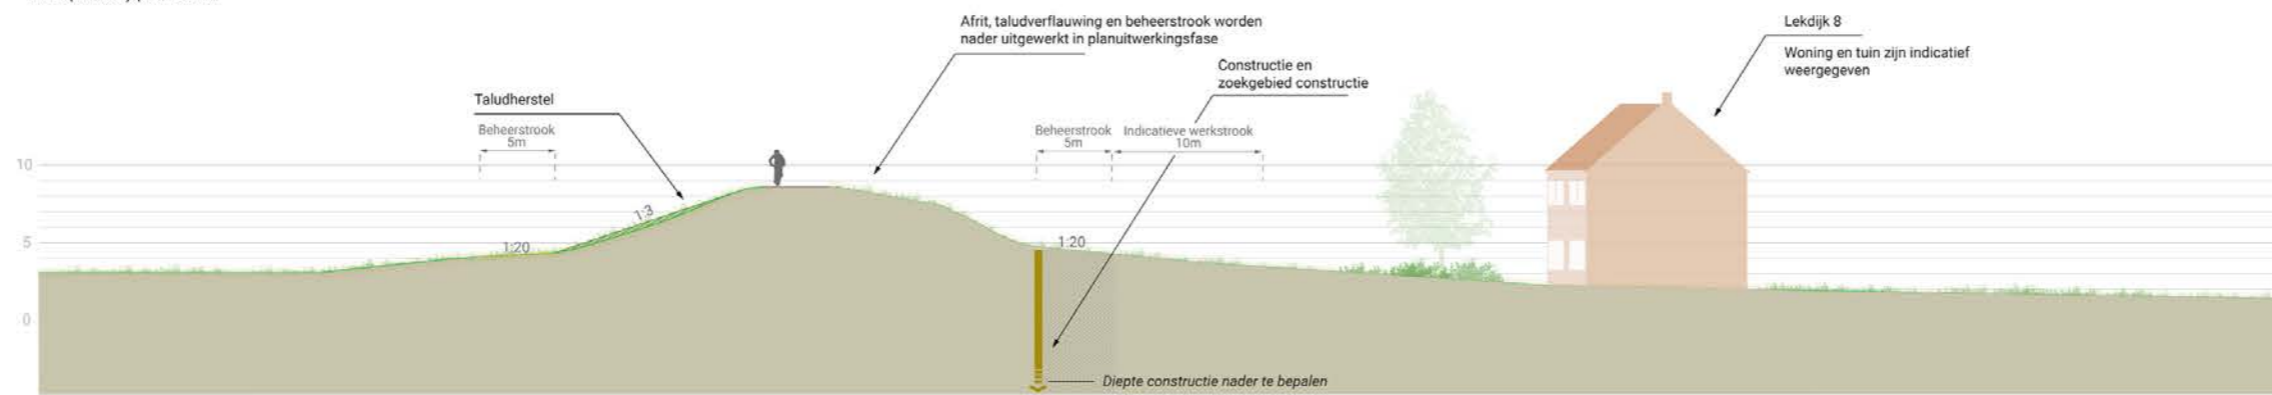

BUITENDIJKS; UITERWAARDZIJDE

BINNENDIJKS; LANDZIJDE

STEENWAARD OOST
Dwarsprofiel dijkspaal 195+63

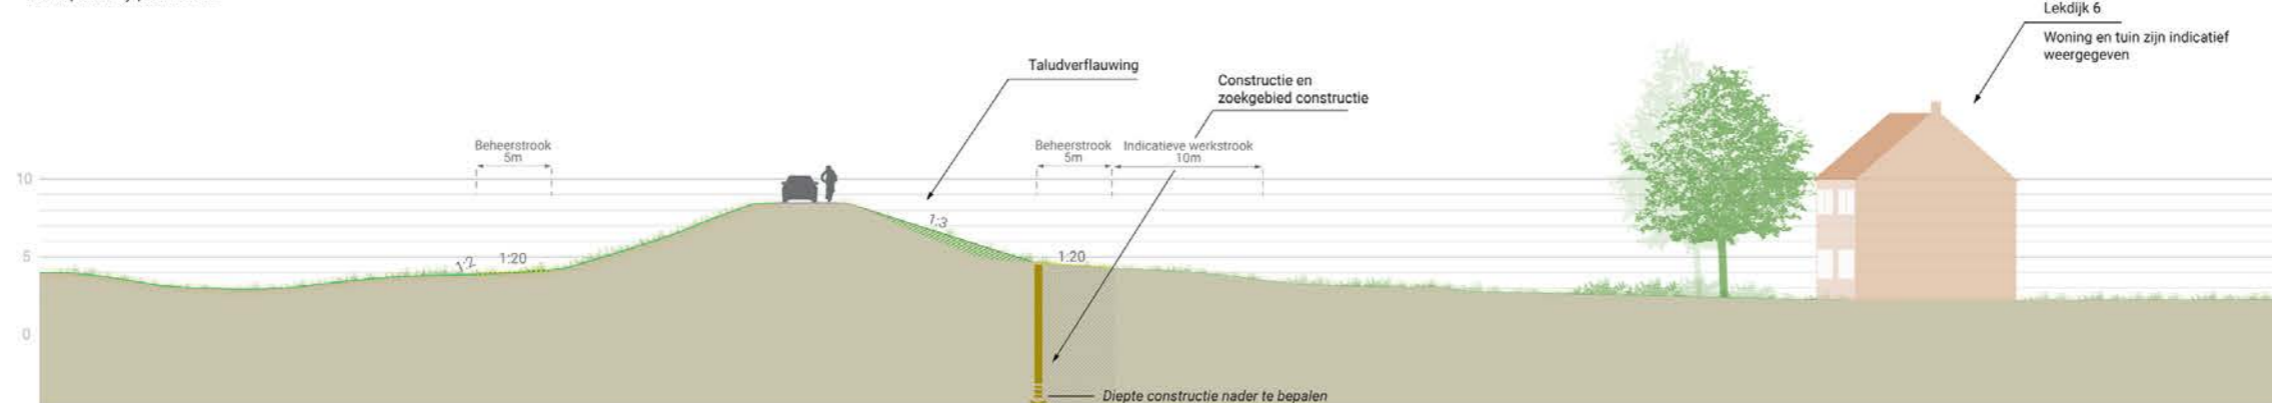

BUITENDIJKS; UITERWAARDZIJDE

BINNENDIJKS; LANDZIJDE

Voorkeursalternatief dijkversterking Irenesluis - Culemborgse Veer Kaart 2 - De Heul

STERKE
LEKDIJK


Legenda

- Bestaande dijk**
- Huidige dijkzone
 - Dijkkruin
 - Huidige teenlijn dijk
 - Dijkpalen
- Waterveiligheidsopgave**
- Constructie (zoekgebied in zone beheerstrook)
 - Werkstrook
- Beheeropgave**
- Beheerstrook
 - Herprofiëren taluds
 - Taludverflauwing
- Op-en afritten**
- Is ingepast in de verkenning
 - Wordt ingepast in de planuitwerking

1a


Piping

N

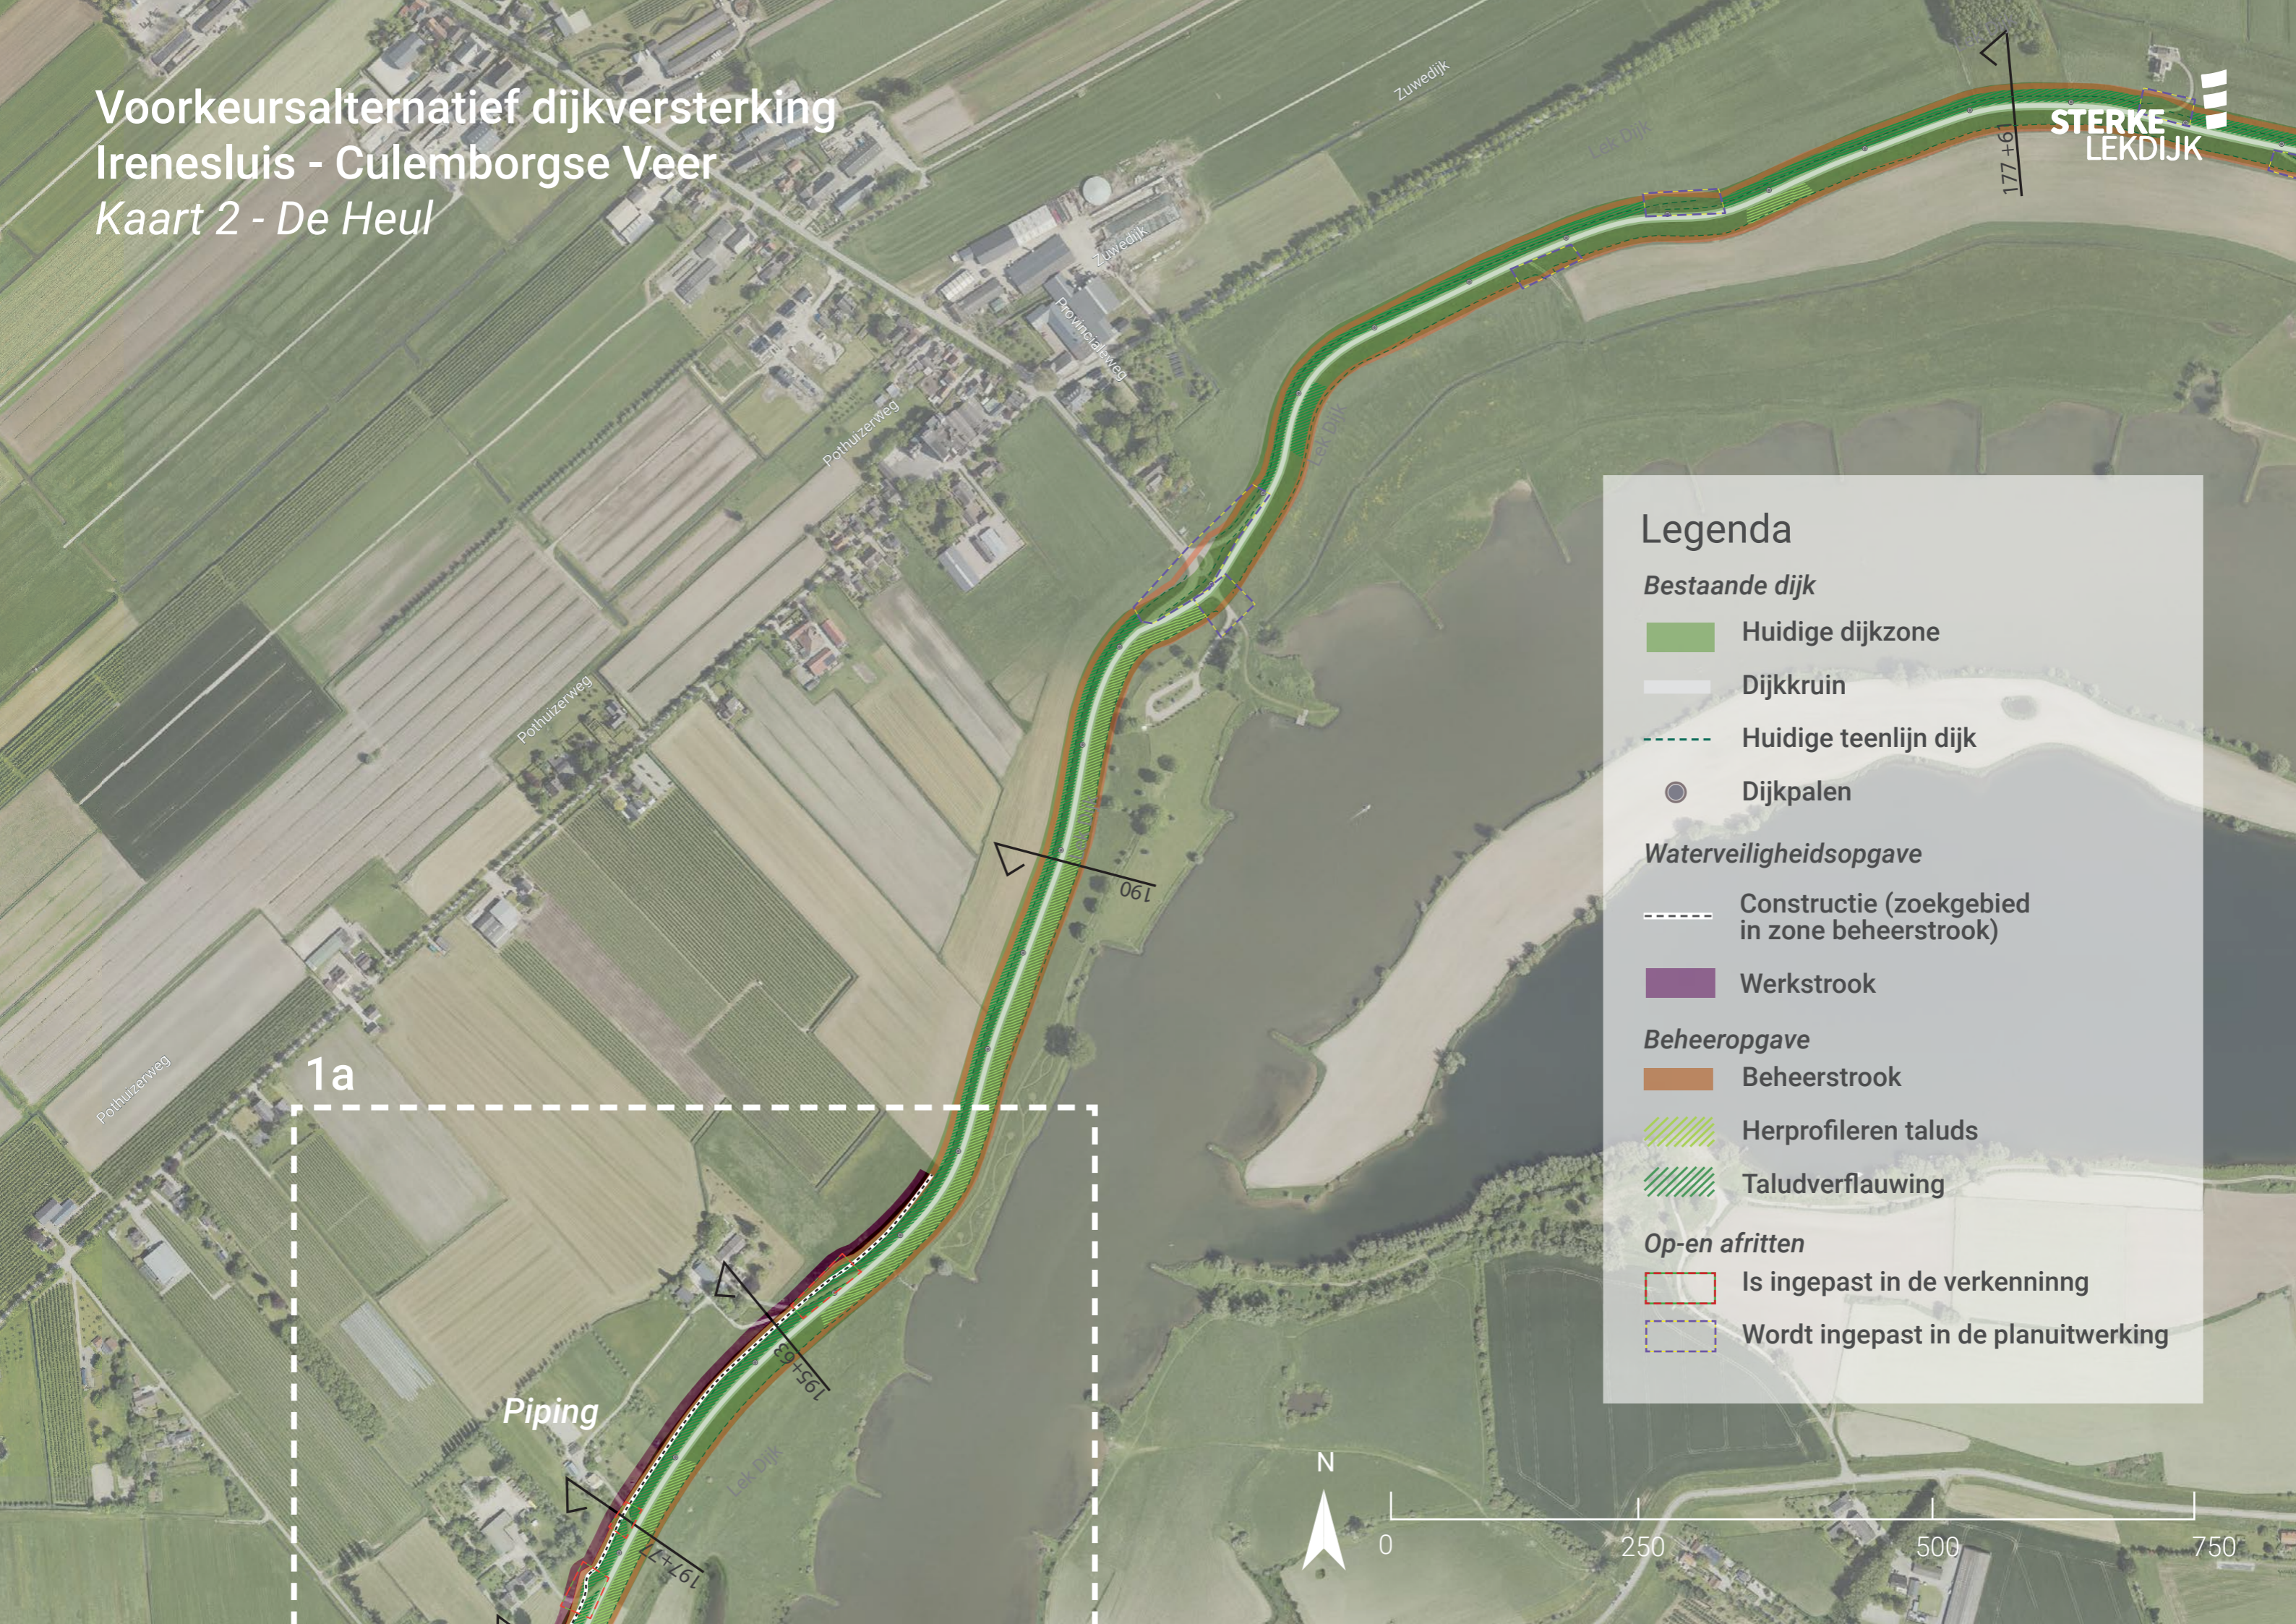


Profielen kaart 2

STEENWAARD OOST
Dwarsprofiel dijkpaal 195+63

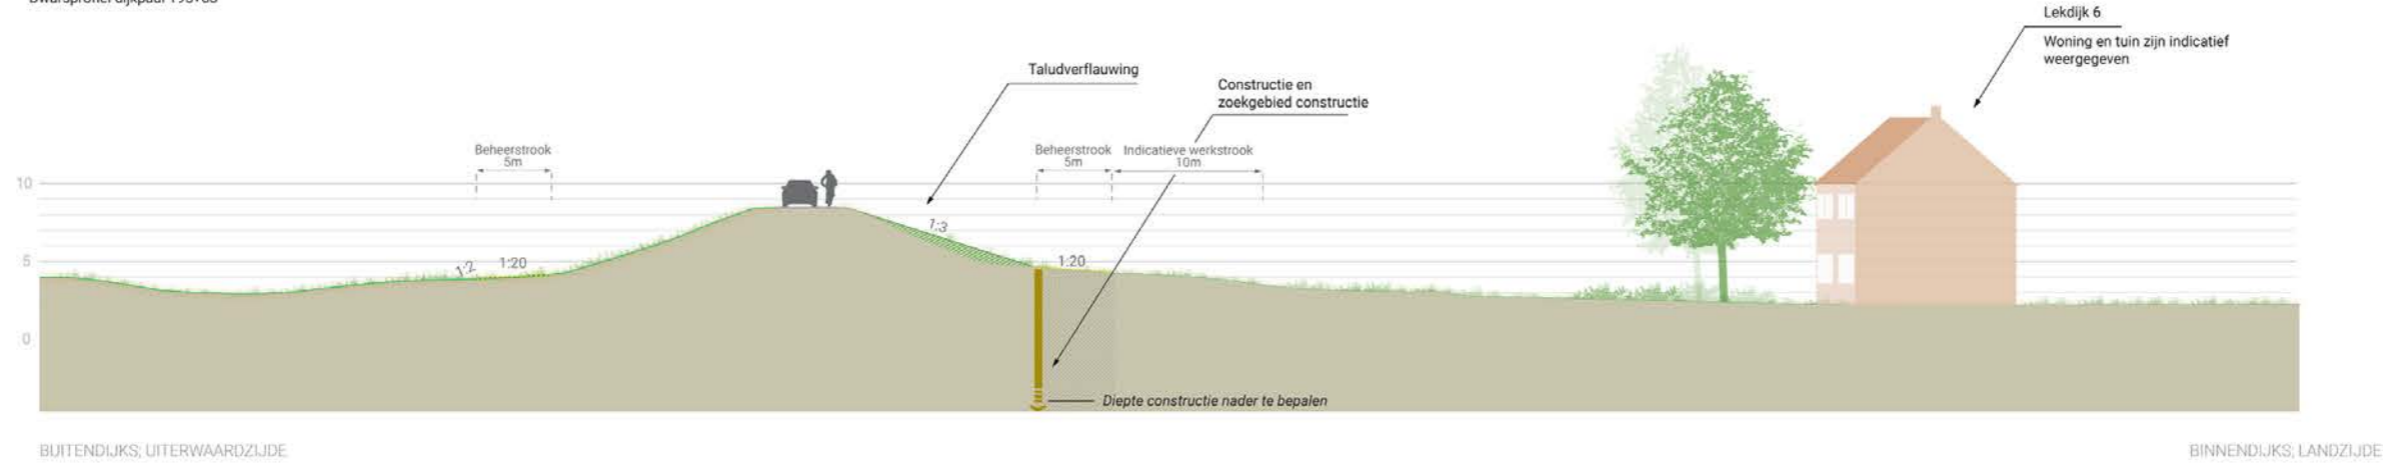

DE HEUL
Dwarsprofiel dijkpaal 190

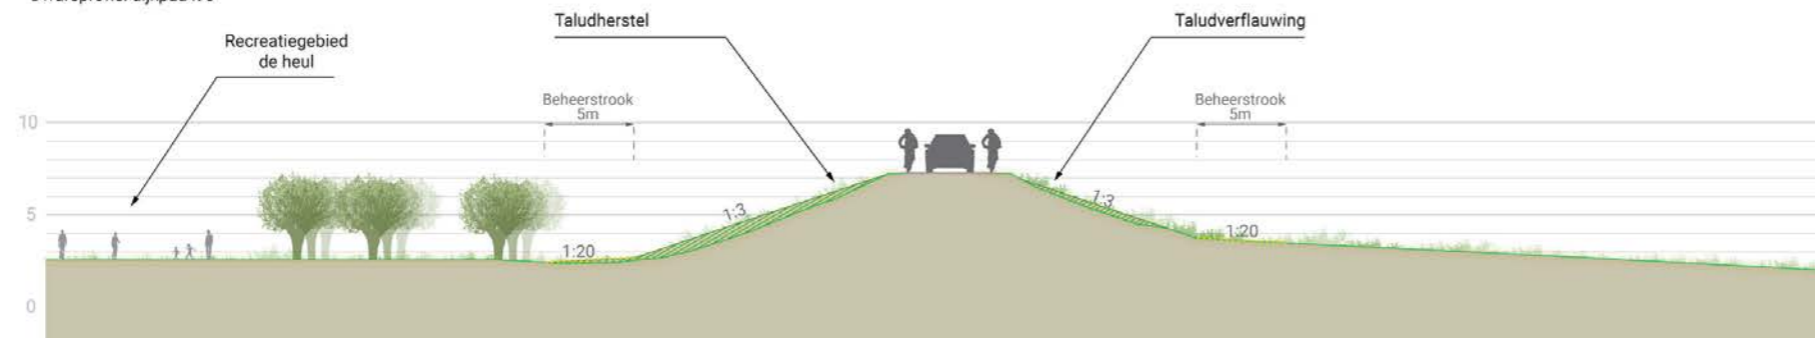

SCHALKWIJKER BUITENWAARD WEST
Dwarsprofiel dijkpaal 177+61



Voorkeursalternatief dijkversterking Irenesluis - Culemborgse Veer Kaart 3 - Schalkwijker Buitenwaard

2b keuze VKA wordt in de
planuitwerking gemaakt

Lek Dijk

177 +6





172

061






Legenda

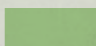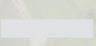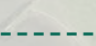
Bestaande dijk

-  Huidige dijkzone
-  Dijkkruin
-  Huidige teenlijn dijk
-  Dijkpalen



Beheeropgave

-  Beheerstrook
-  Herprofiëren taluds
-  Taludverflauwing

Op-en afritten

-  Wordt ingepast in de planuitwerking

Profielen kaart 3

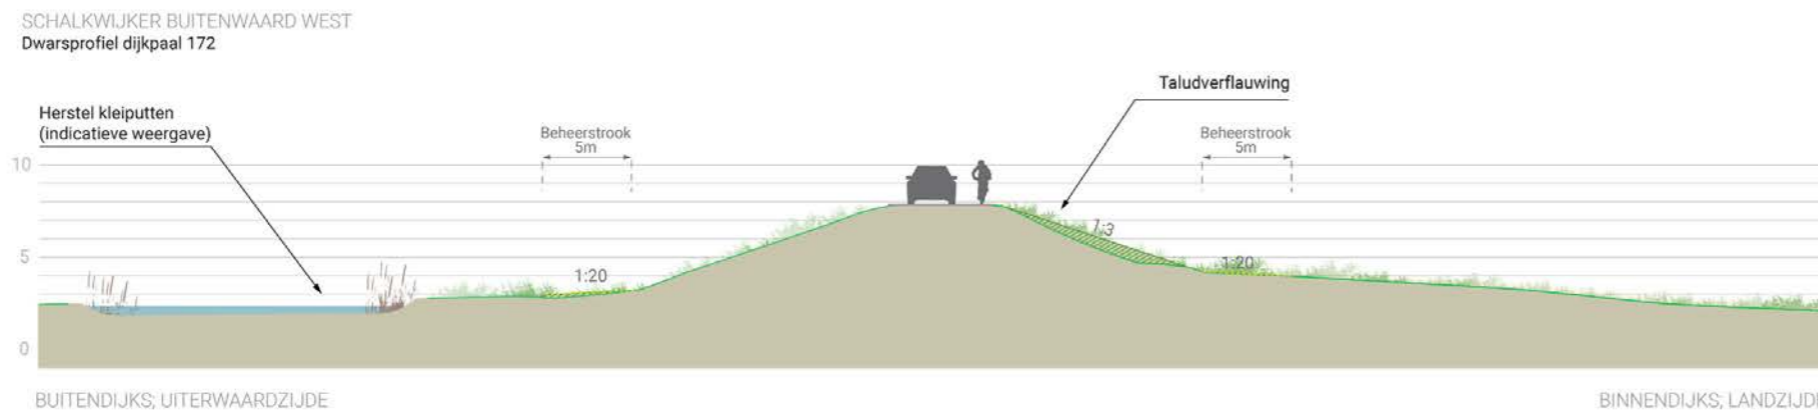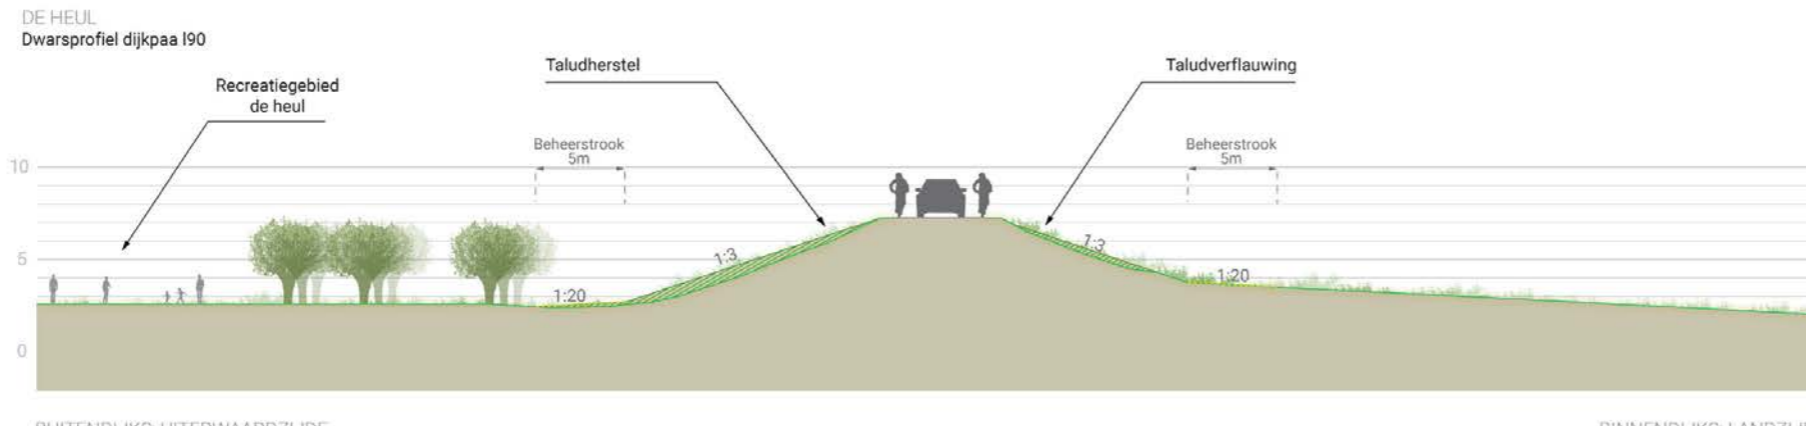

Voorkeursalternatief dijkversterking Irenesluis - Culemborgse Veer Kaart 4 - Schalkwijker Buitenwaard West

2b keuze VKA wordt in de
planuitwerking gemaakt

Legenda

Bestaande dijk

- Huidige dijkzone
- Dijkkruin
- Huidige teenlijn dijk
- Dijkpalen

Beheeropgave

- Beheerstrook
- Herprofileren taluds
- Taludverflauwing

Op-en afritten

- Wordt ingepast in de planuitwerking

N

0 250 500 750


3
keuze VKA wordt in de
planuitwerking gemaakt

Profielen kaart 4


SCHALKWIJKER BUITENWAARD WEST
Dwarsprofiel dijkspaal 177+61



SCHALKWIJKER BUITENWAARD WEST
Dwarsprofiel dijkspaal 172

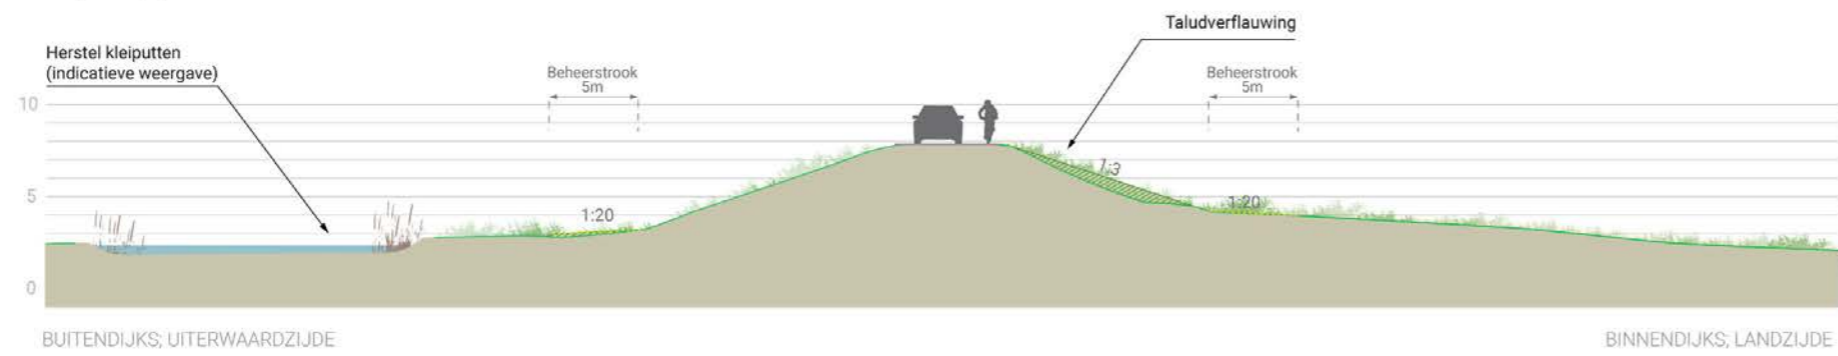

SCHALKWIJKER BUITENWAARD WEST
Dwarsprofiel dijkspaal 163

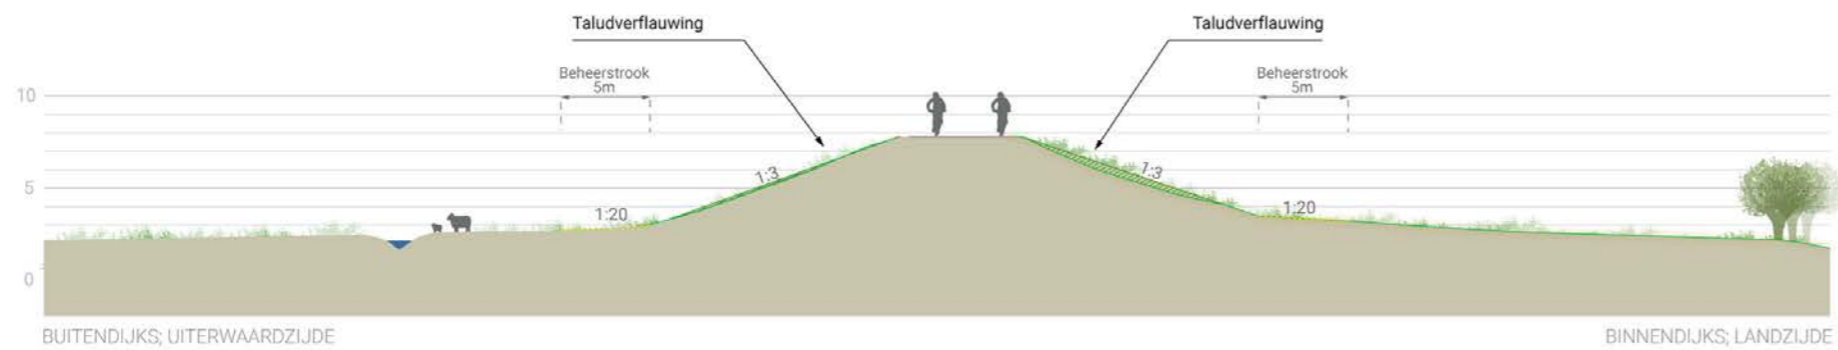

Voorkeursalternatief dijkversterking Irenesluis - Culemborgse Veer Kaart 5 - Den Oord


3 keuze VKA wordt in de planuitwerking gemaakt

Piping

4


Legenda

- Bestaande dijk**
 - Huidige dijkzone
 - Dijkkruin
 - Huidige teenlijn dijk
 - Dijkpalen
- Waterveiligheidsopgave**
 - Constructie (zoekgebied in zone beheerstrook)
 - Werkstrook
 - Voorlandverbetering
- Beheeropgave**
 - Beheerstrook
 - Herprofileren taluds
 - Taludverflauwing
 - O
 Oeverbescherming
- Op-en afritten**
 - Wordt ingepast in de planuitwerking

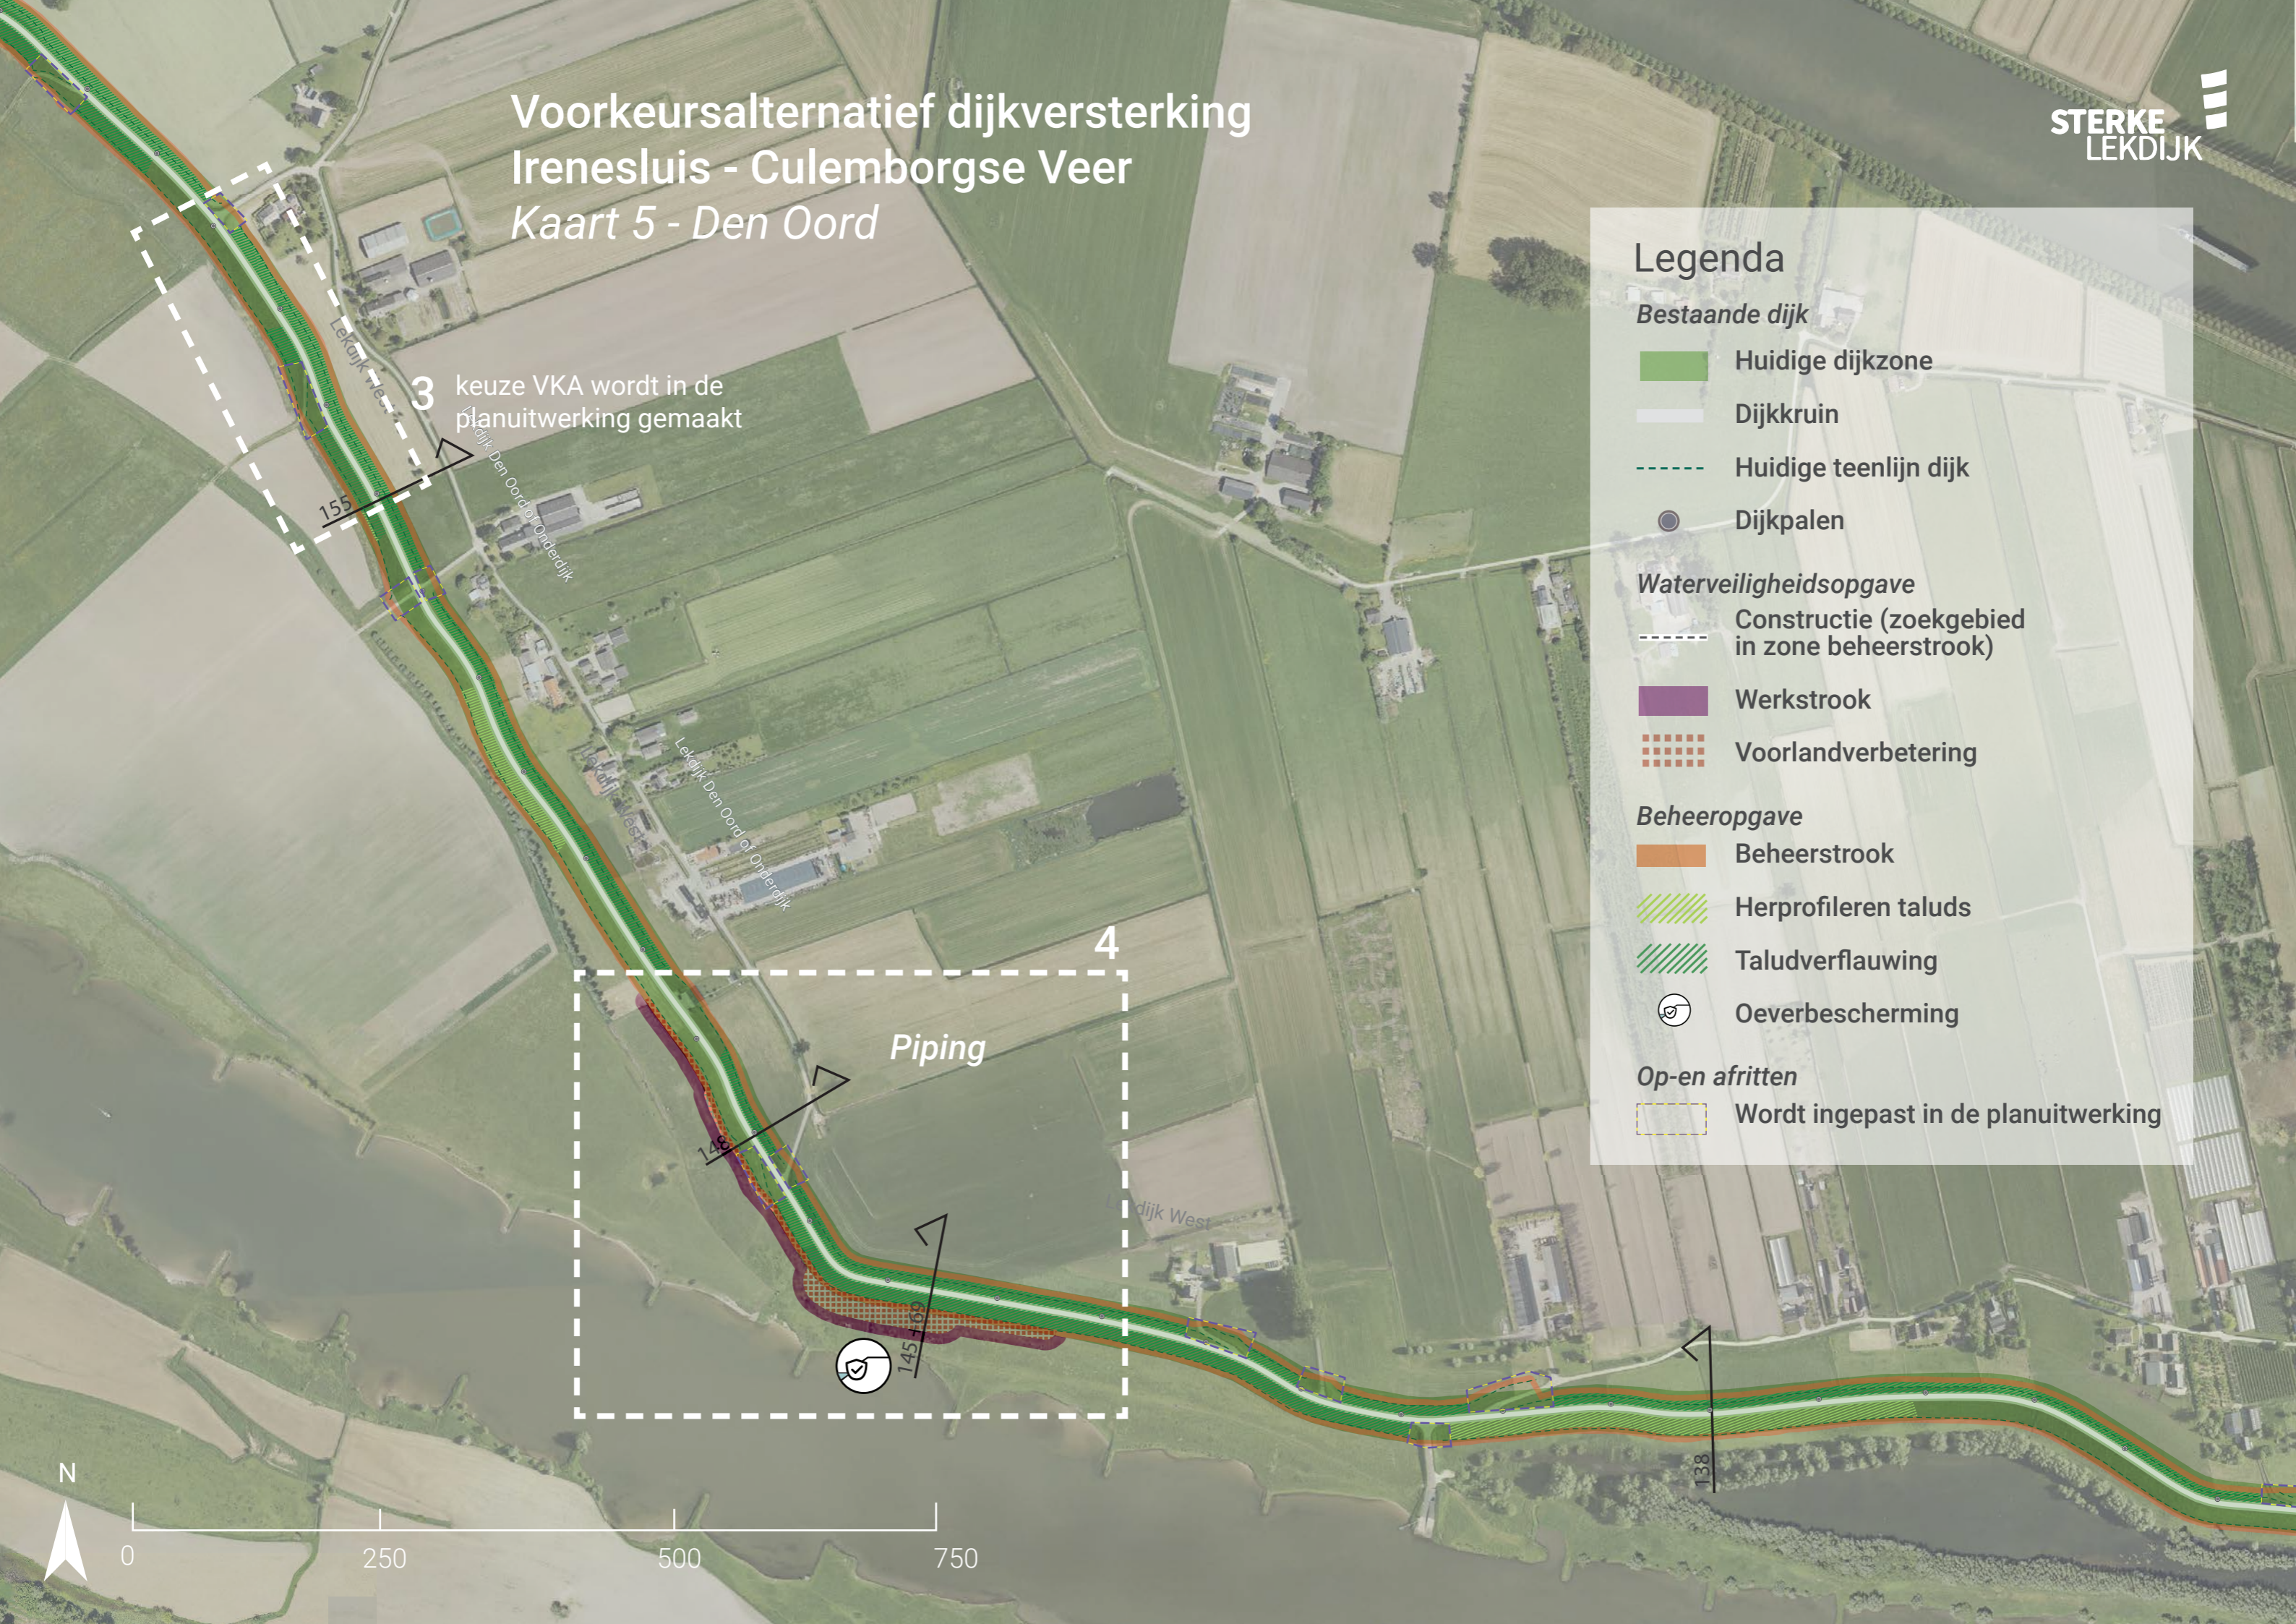


Profielen kaart 5


SCHALKWIJKER BUITENWAARD
Dwarsprofiel dijkpaal 155

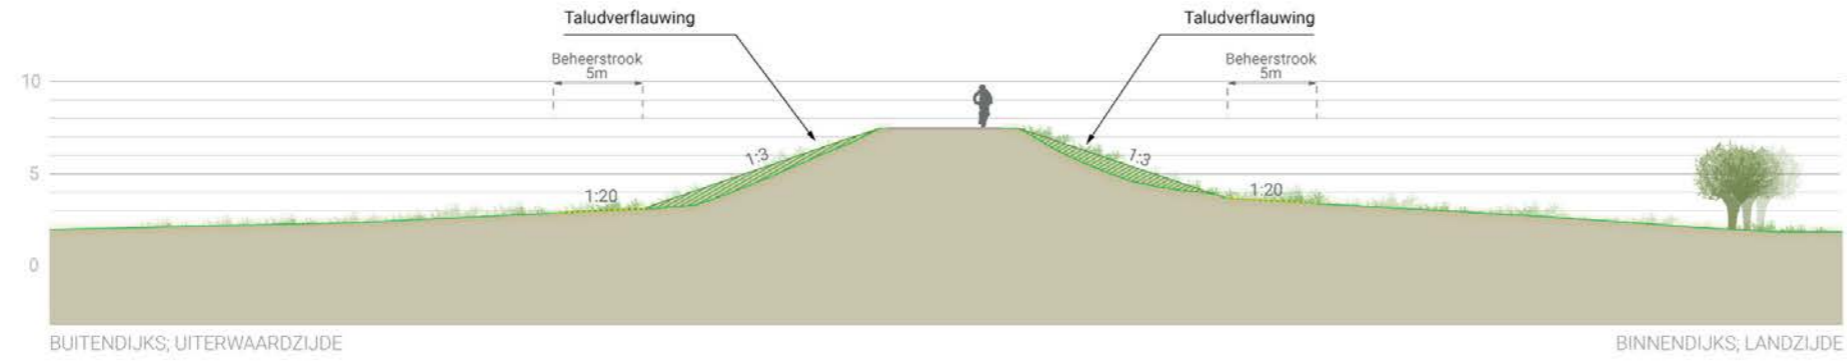

SCHALKWIJKER BUITENWAARD
Dwarsprofiel dijkpaal 148

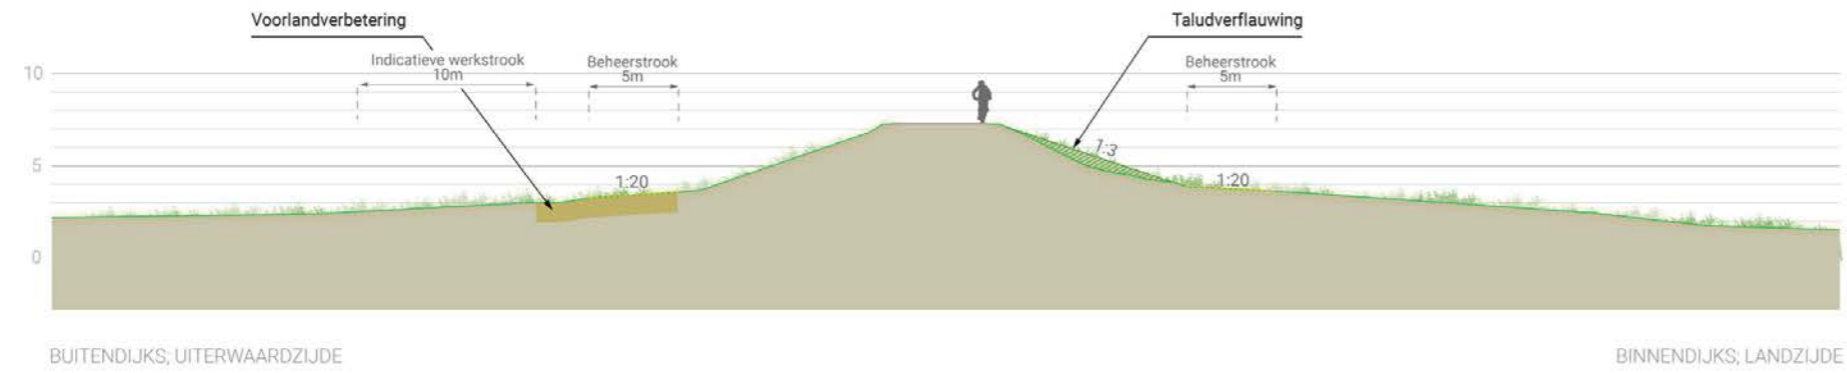

BEUSICHEMSE VEER DEN OORD
Dwarsprofiel dijkpaal 145+69

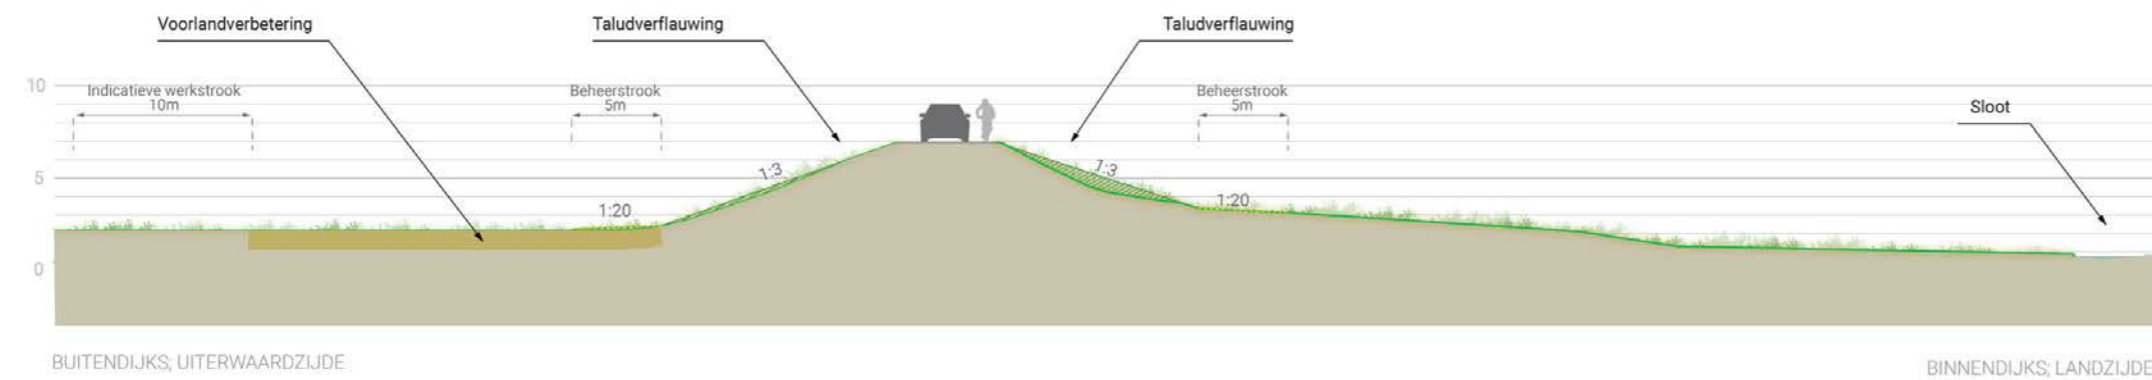

Voorkeursalternatief dijkversterking Irenesluis - Culemborgse Veer Kaart 6 - Moerbergse waard



Piping



145+109

4

138

Middelweg West





Middelweg West

Middelweg West




125+50

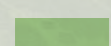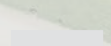Legenda





Bestaande dijk

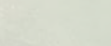-  Huidige dijkzone
-  Dijkkruin
-  Huidige teenlijn dijk
-  Dijkpalen


Waterveiligheidsopgave

-  Constructie (zoekgebied in zone beheerstrook)
-  Werkstrook
-  Voorlandverbetering

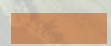Beheeropgave

-  Beheerstrook
-  Herprofiëren taluds
-  Taludverflauwing
-  Oeverbescherming

Op-en afritten

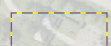
-  Wordt ingepast in de planuitwerking

N


0 250 500 750

Profielen kaart 6


BEUSICHEMSE VEER DEN OORD
Dwarsprofiel dijkpaal 145+69

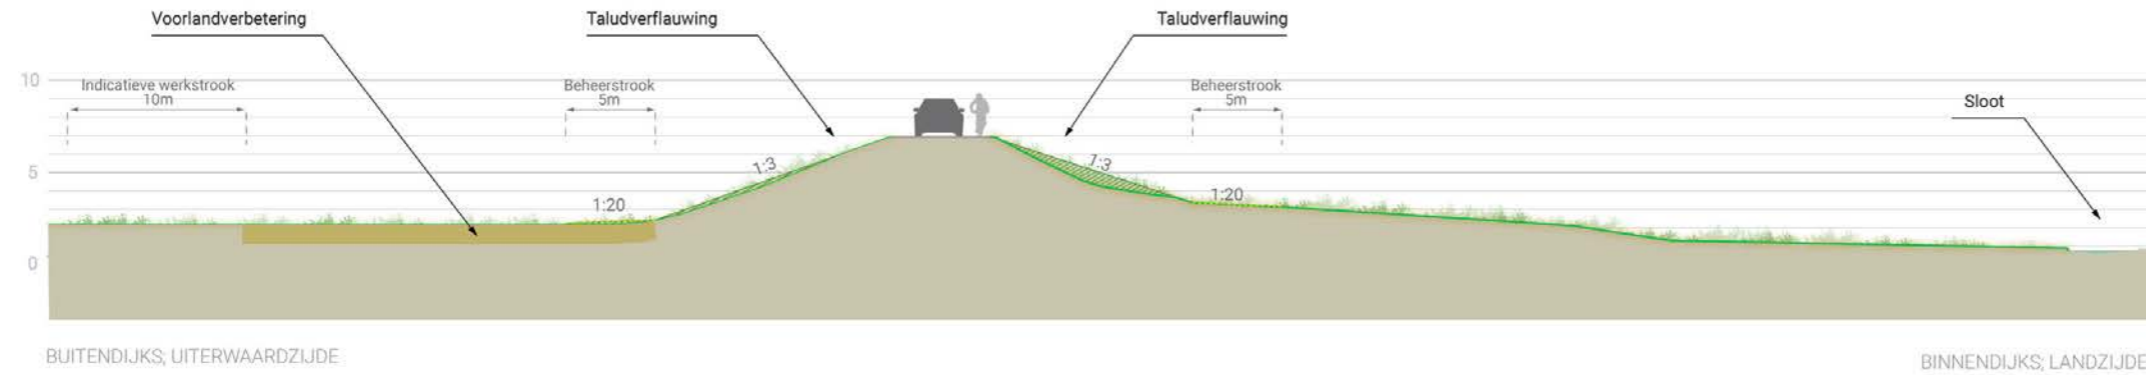

MOERBERGSE WAARD
Dwarsprofiel dijkpaal 138

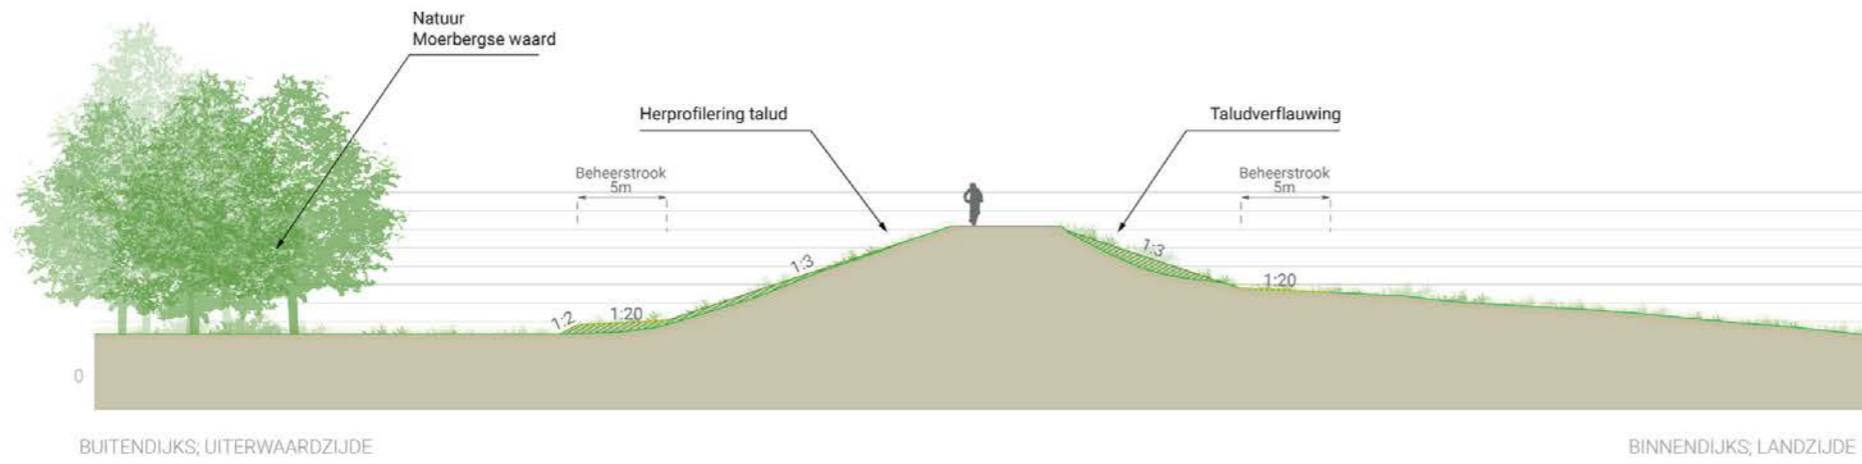


BOSSCHERWAARDEN
Dwarsprofiel dijkpaal 125+50

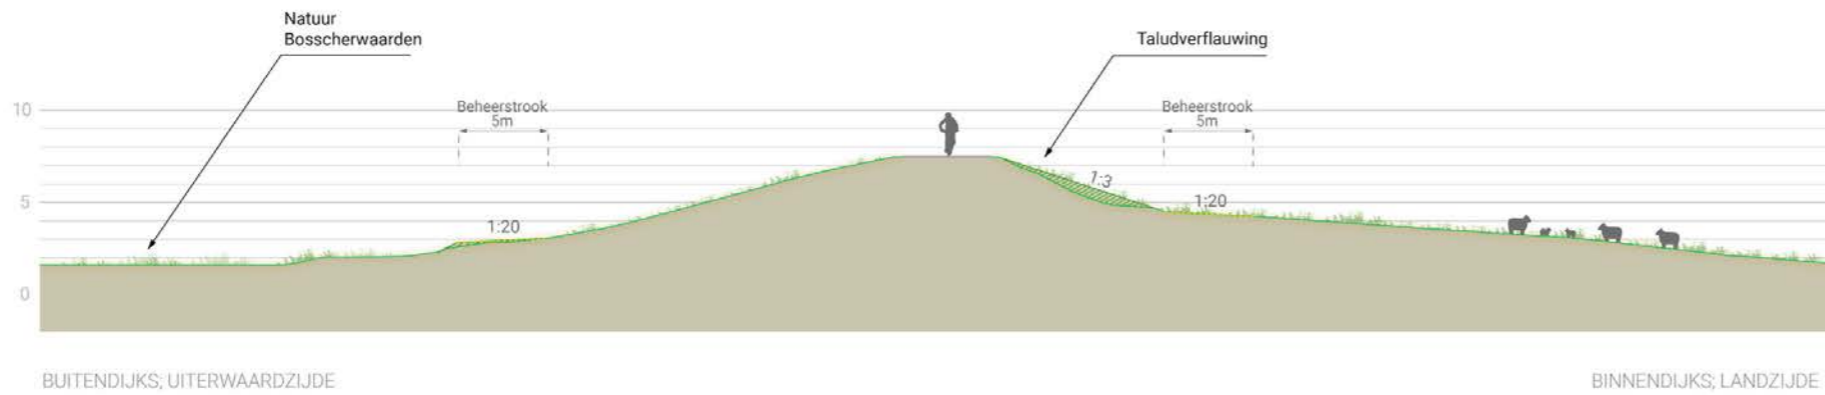

Voorkeursalternatief dijkversterking Irenesluis - Culemborgse Veer Kaart 7 Bosscherwaarden

STERKE
LEKDIJK

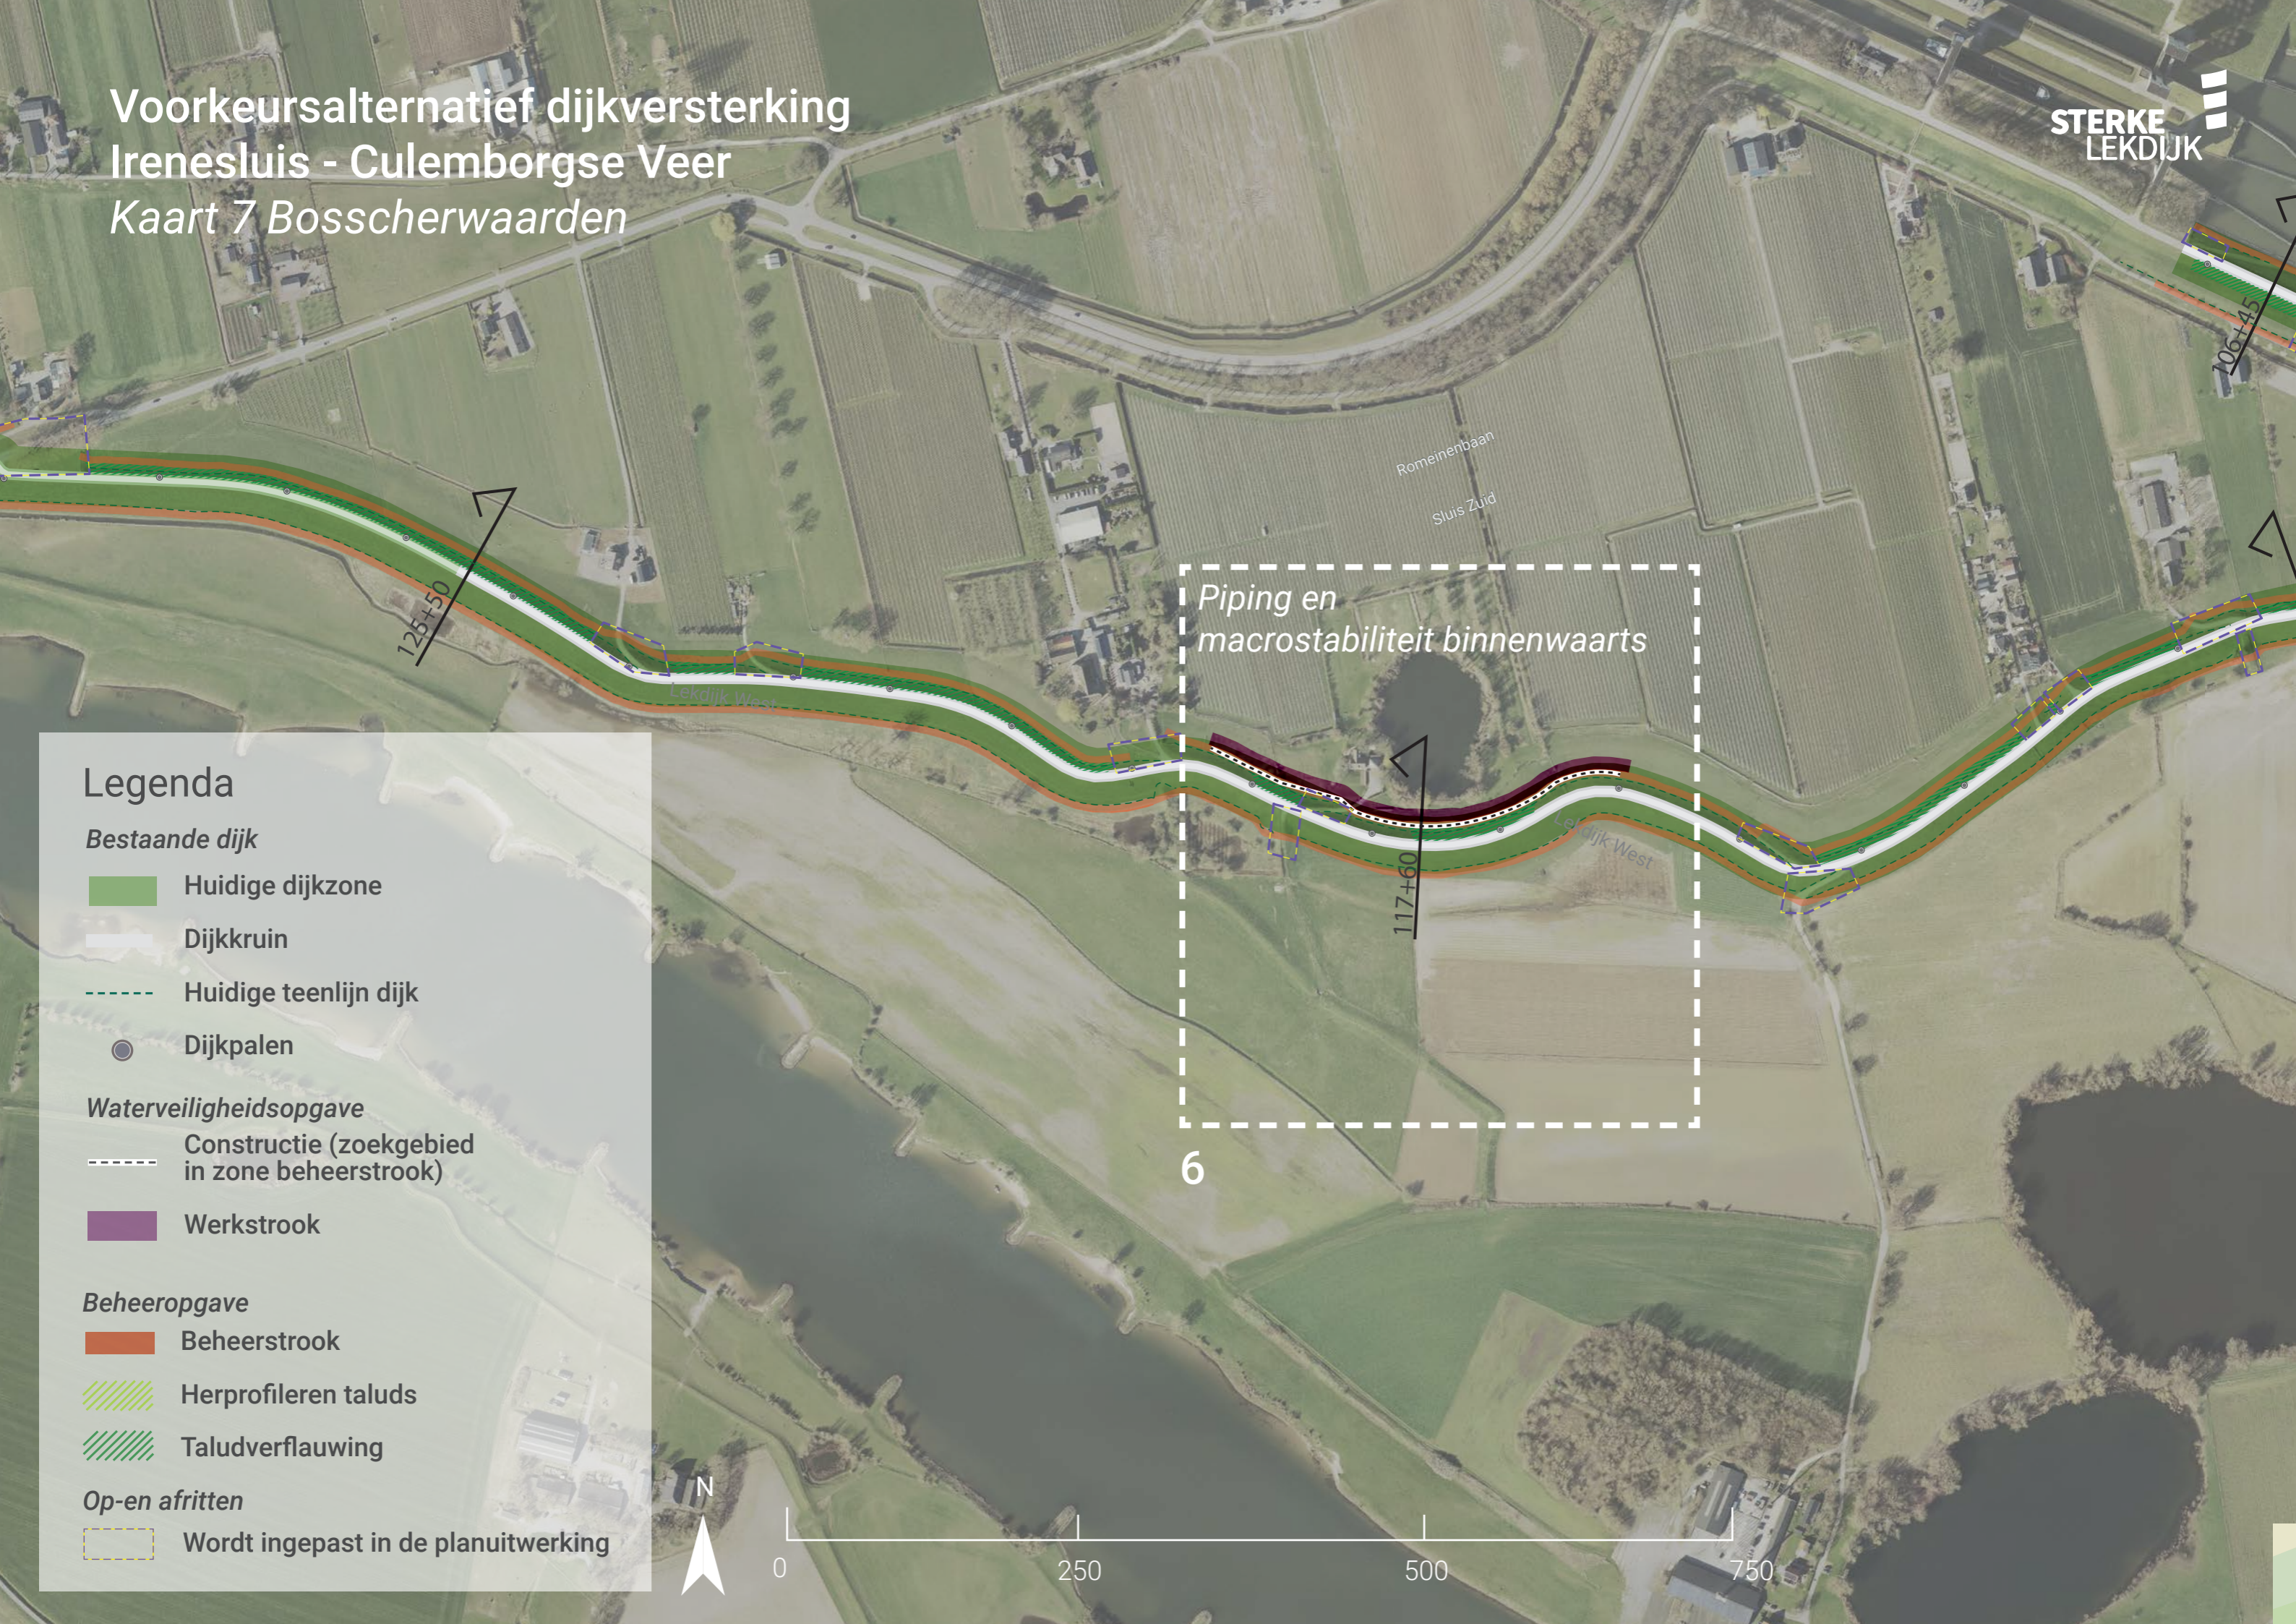

Legenda

Bestaande dijk

- Huidige dijkzone
- Dijkkruin
- Huidige teenlijn dijk
- Dijkpalen

Waterveiligheidsopgave

- Constructie (zoekgebied in zone beheerstrook)
- Werkstrook

Beheeropgave

- Beheerstrook
- Herprofiëren taluds
- Taludverflauwing

Op-en afritten

- Wordt ingepast in de planuitwerking

Piping en macrostabiliteit binnenwaarts

6

125+50

117+60


106+45

Romeinenbaan
Sluis Zuid




Profielen kaart 7

BOSSCHERWAARDEN
Dwarsprofiel dijkpaal 125+50

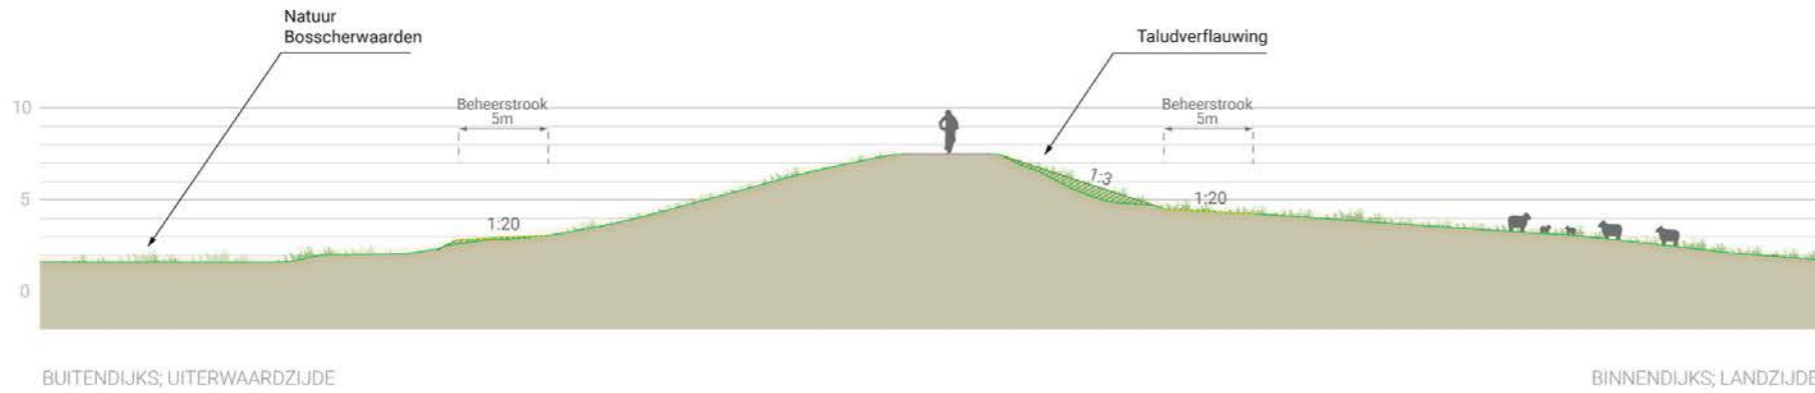

BOSSCHERWAARDE
Dwarsprofiel dijkpaal 117+60

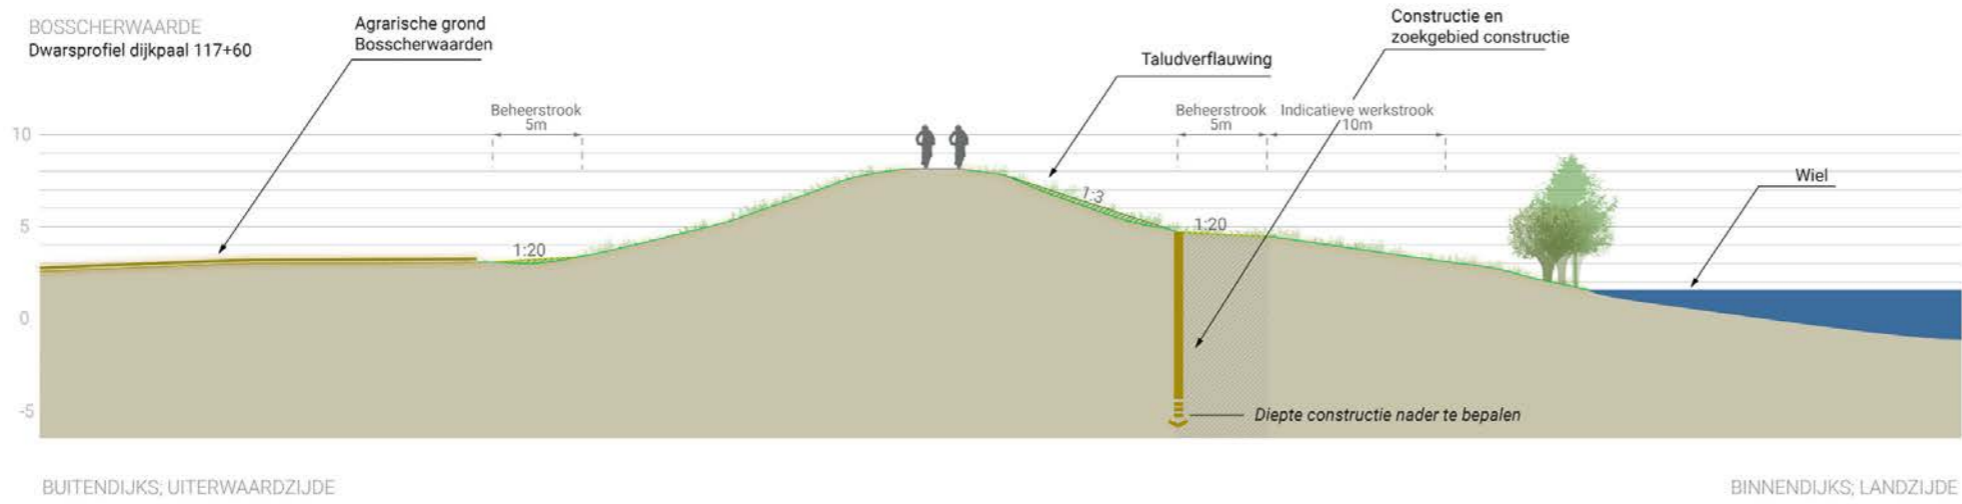

Voorkeursalternatief dijkversterking Irenesluis - Culemborgse Veer Kaart 8 - Voorhavendijk Irenesluis



Legenda

Bestaande dijk

- Huidige dijkzone
- Dijkkruin
- Huidige teenlijn dijk
- Dijkpalen

Waterveiligheidsopgave

- Constructie (zoekgebied in zone beheerstrook)
- Werkstrook

Beheeropgave

- Beheerstrook
- Herprofielen taluds
- Taludverflauwing

Op-en afritten

- Wordt ingepast in de planuitwerking

Piping en macrostabiliteit binnenwaarts

117+60

106+45

110

6



Profielen kaart 8

